4 EFH mit Carports - Parzelle 2480, Untere Eienstrasse, 4417 Ziefen

Hug Holzbau GmbH, Gewerbestrasse 2, 4416 Bubendorf

Obergeschoss

Mst.	Nr.	Datum	gez.	Projektstatus
1:50	064-01.4	08.09.2015	D. Brunner	Submission
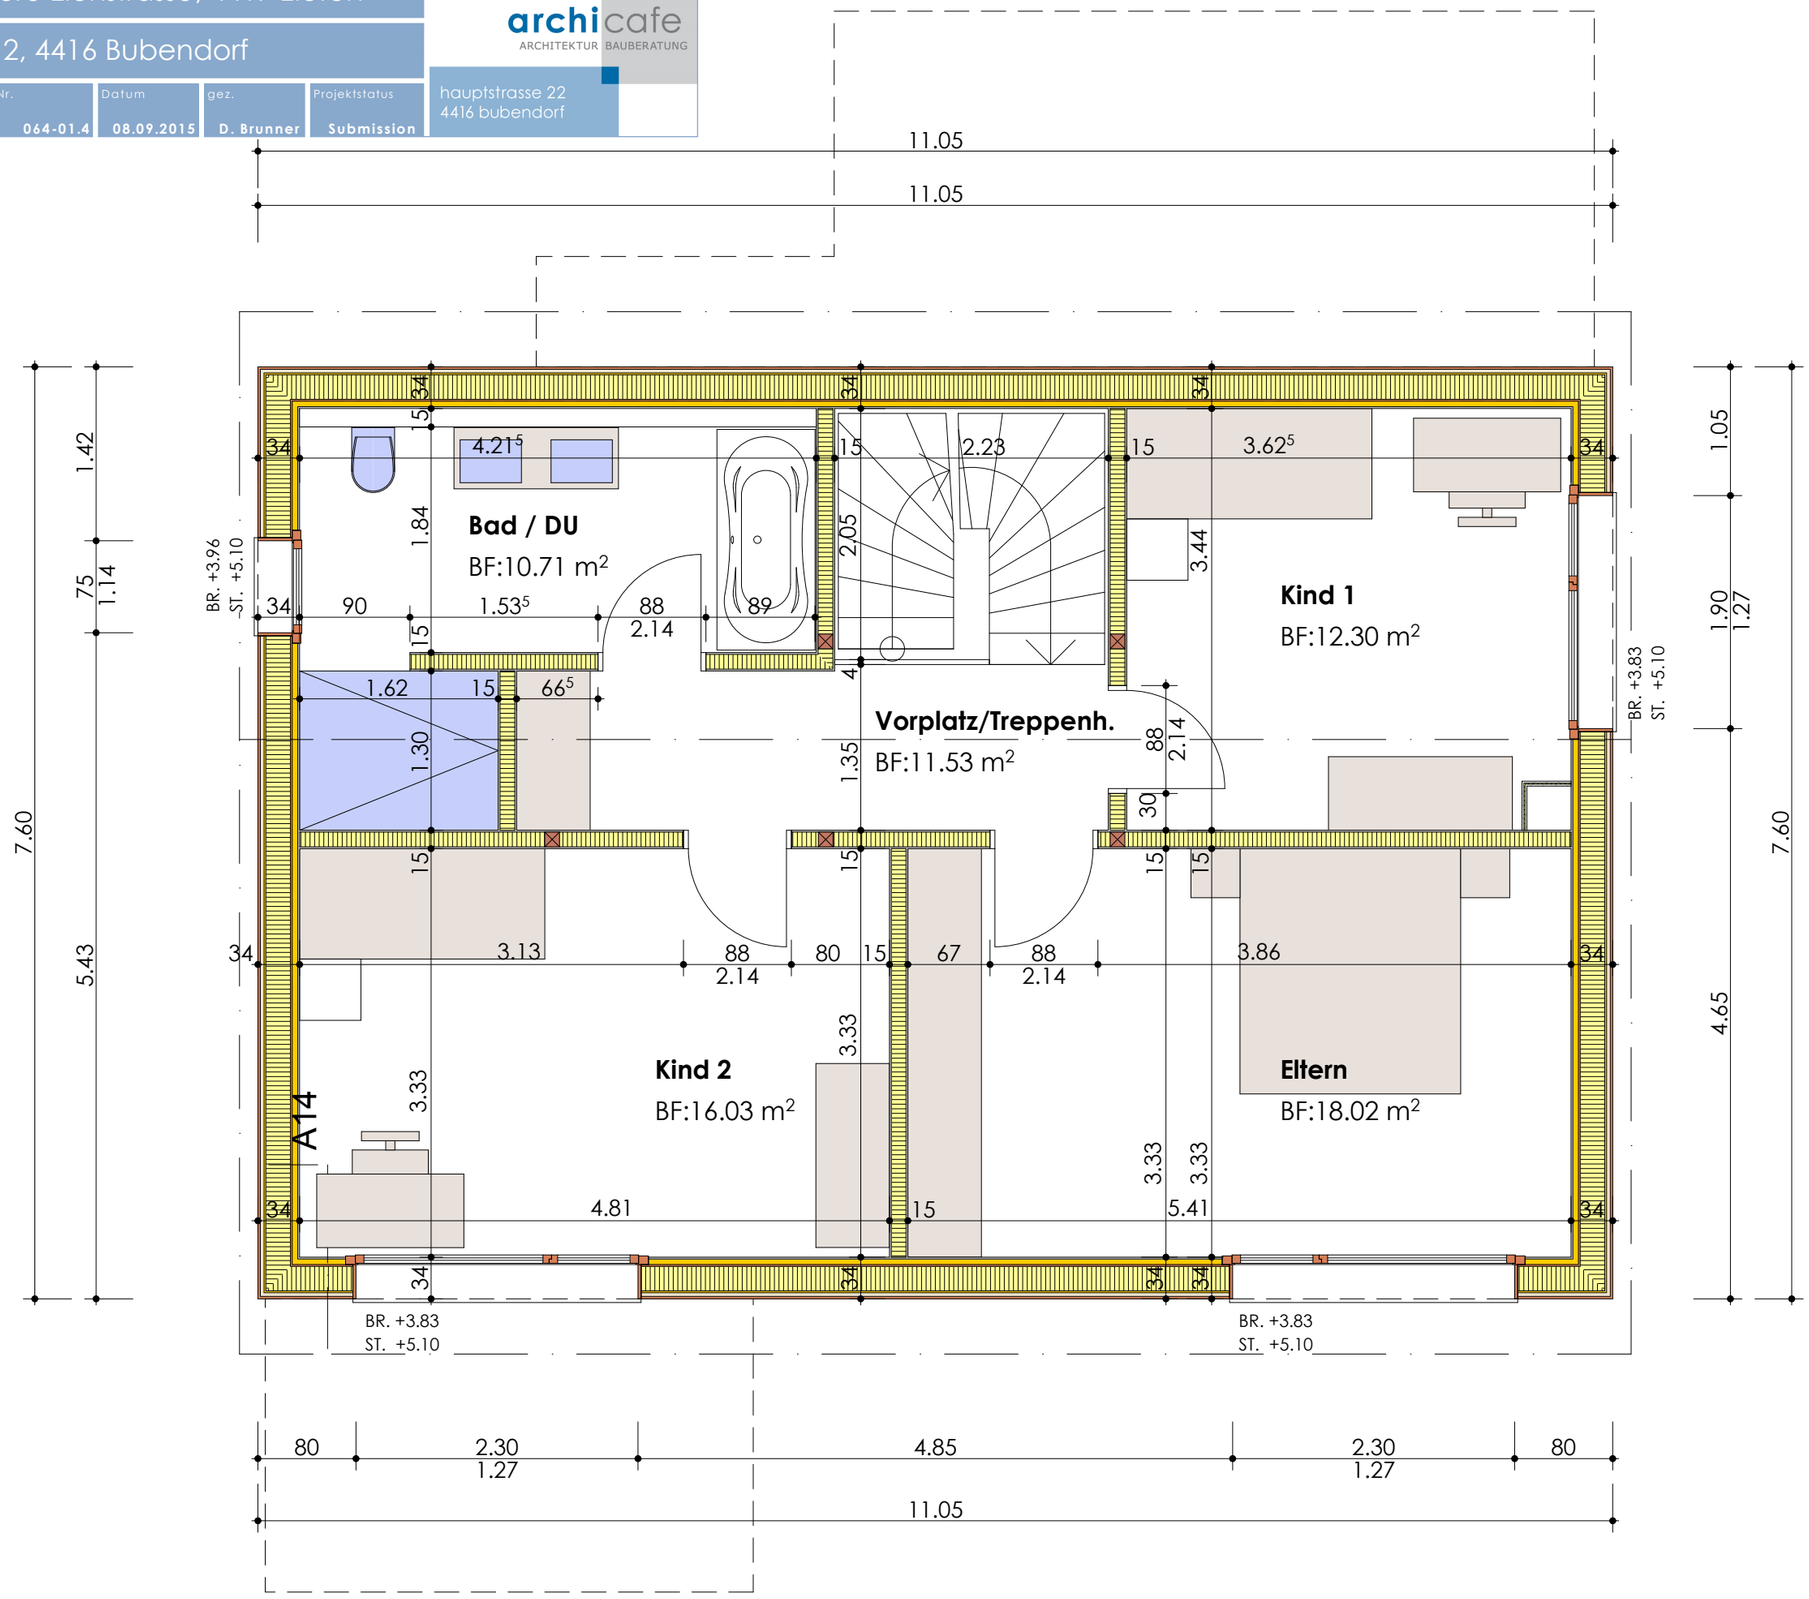
archicafe
ARCHITEKTUR BAUBERATUNG
hauptstrasse 22
4416 bubendorf