

4 EFH mit Carport, Parz. 2480 - Untere Eienstrasse, 4417 Ziefen

Hug Holzbau GmbH - Gewerbestrasse 2 - 4416 Bubendorf

Haus D - Erdgeschoss

Mst.	Nr.	Datum	gez.	Projektstatus
1:100	064-01.4.2	22.05.2017	LS	Werkpläne

hauptstrasse 22  
4416 bubendorf


archi**cafe**  
ARCHITEKTUR BAUBERATUNG

# Untere Eienstrasse

Fixpunkt Grenzbohlen  
420.46m.ü.M = -0.20

FAT. PREISS

420.89m.ü.M = +0.23

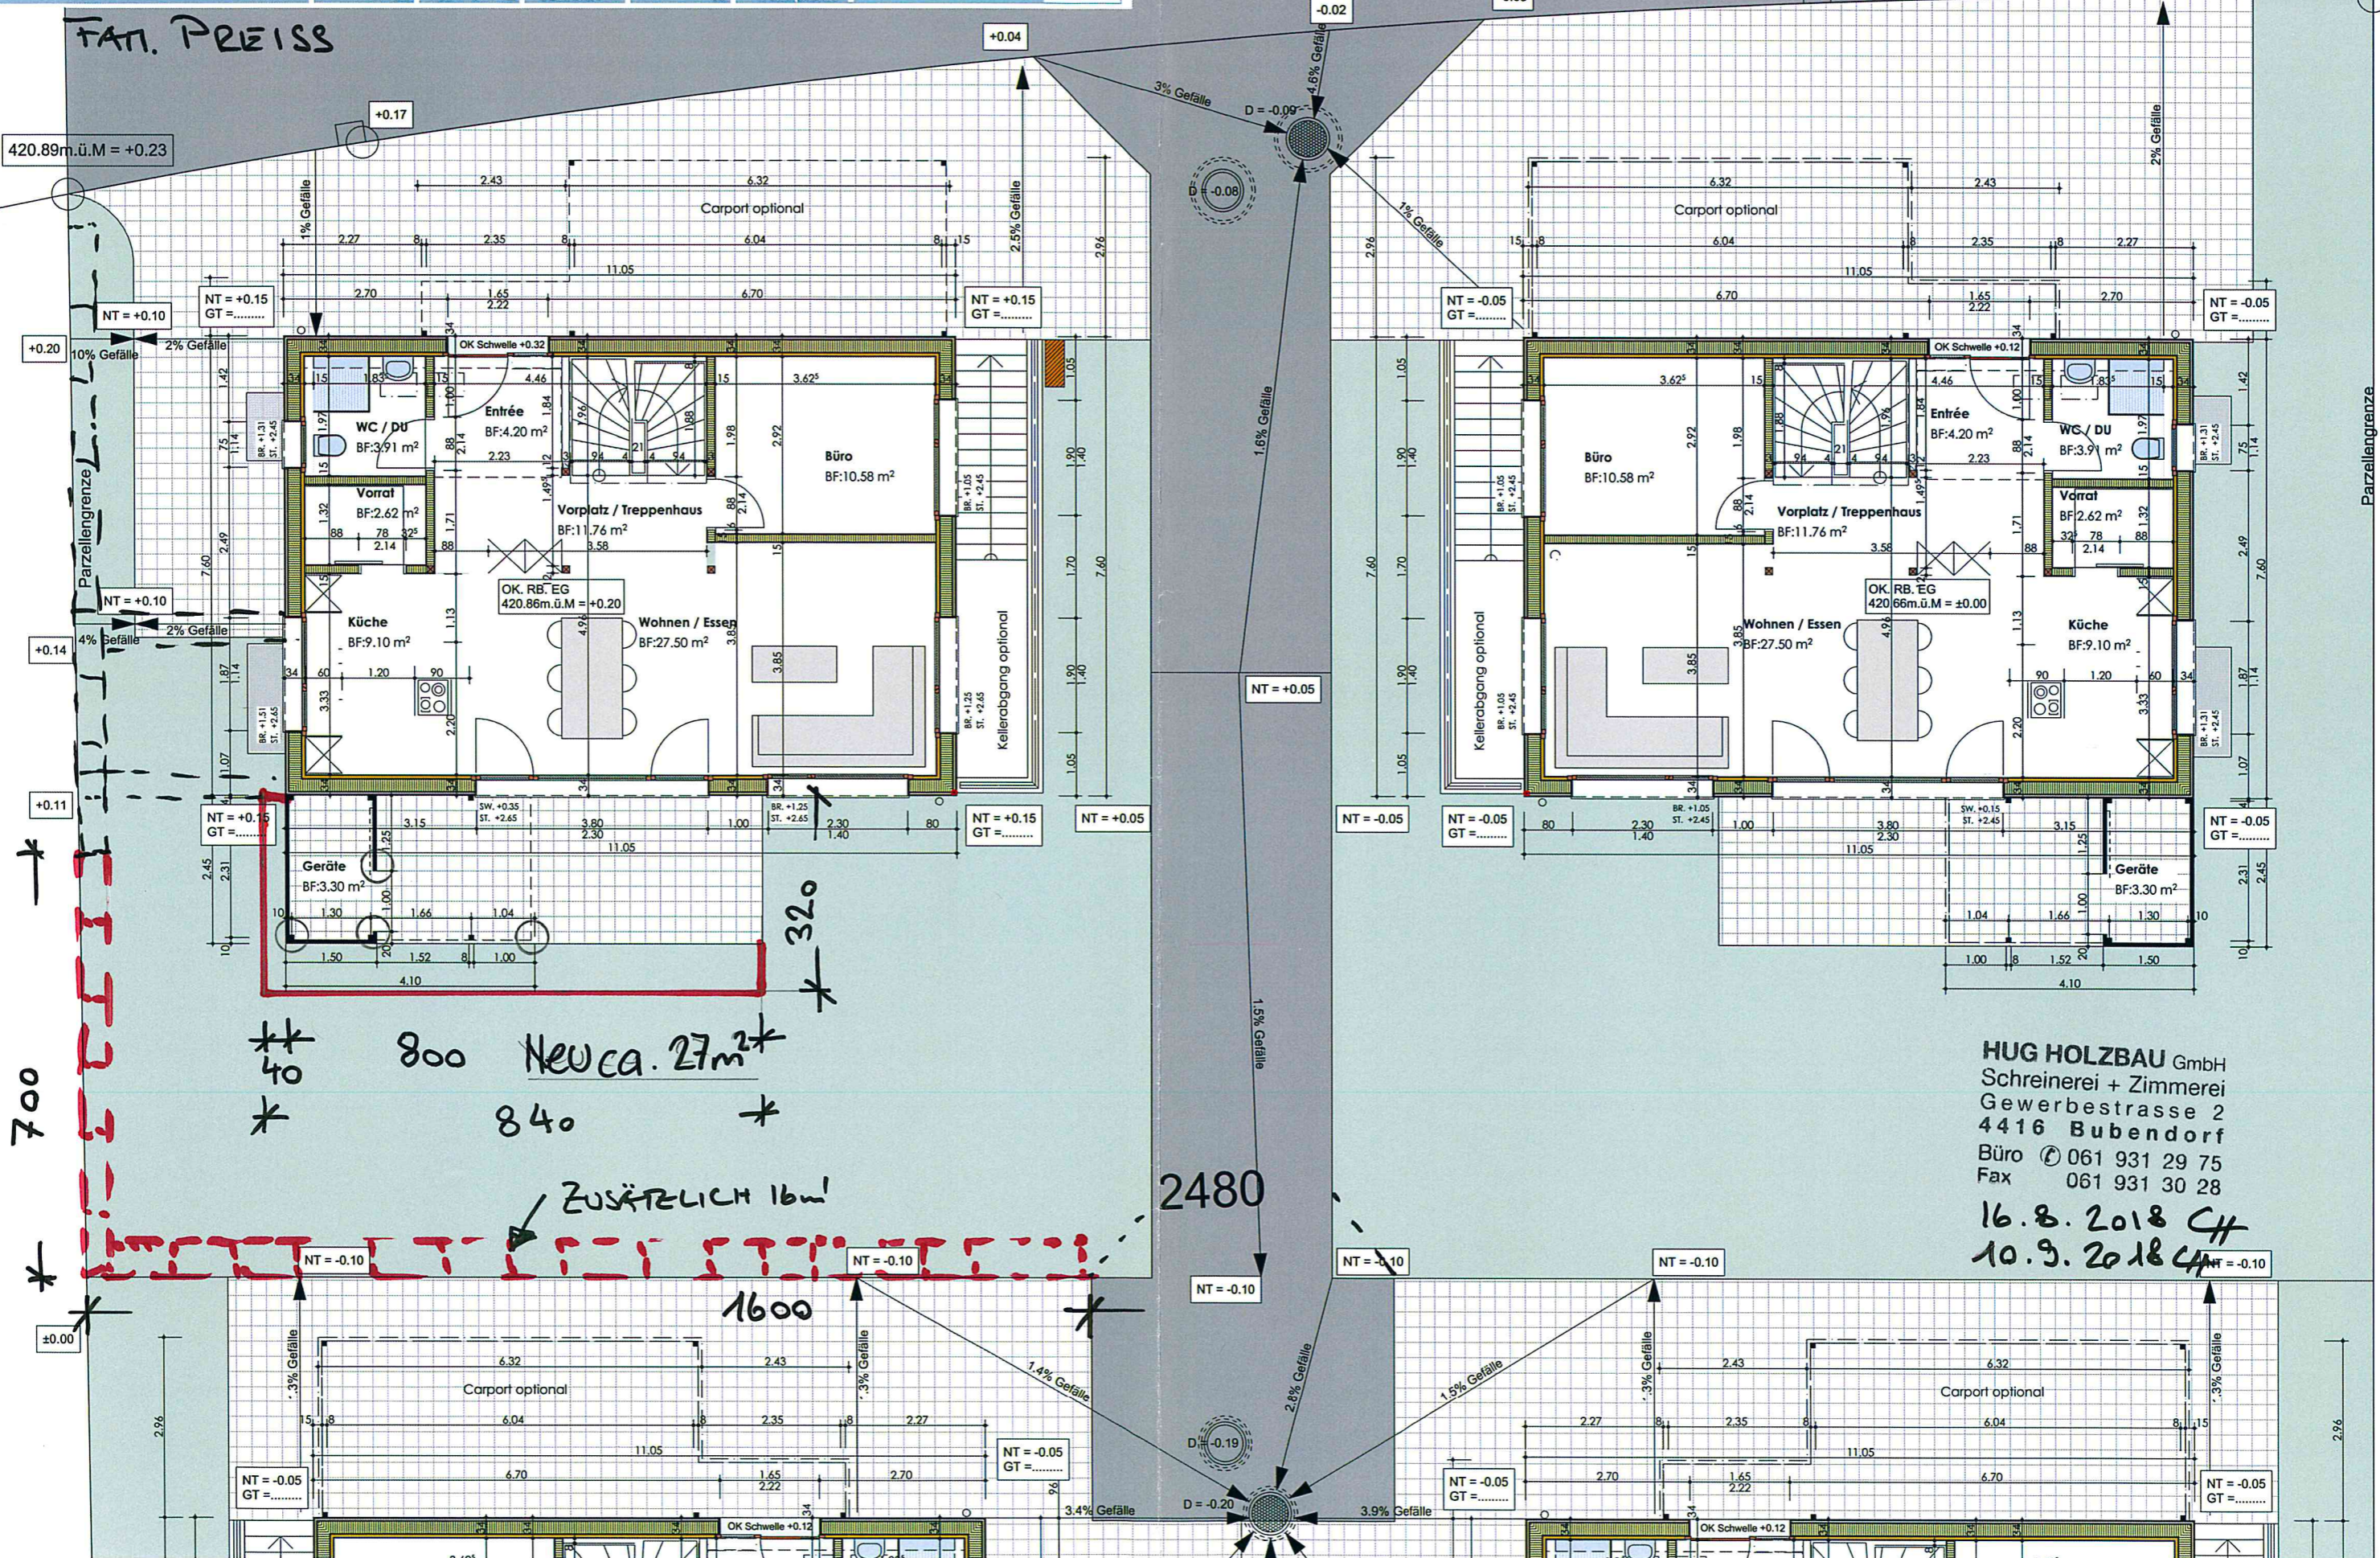

800  
40  
840  
320

ZUSÄTZLICH 16m!

1600

2480

HUG HOLZBAU GmbH  
Schreinerei + Zimmerei  
Gewerbestrasse 2  
4416 Bubendorf  
Büro ☎ 061 931 29 75  
Fax 061 931 30 28  
16.8.2018 CH  
10.9.2018 CH