

4 EFH mit Carport, Parz. 2480 - Untere Eienstrasse, 4417 Ziefen

Hug Holzbau GmbH - Gewerbestrasse 2 - 4416 Bubendorf

Neue Parzellierung

Mst.	Nr.	Datum	gez.	Projektstatus
1:500	064-06.3	20.07.2017	D. Brunner	rev. Baueing.


hauptstrasse 22
4416 bubendorf

archi**cafe**
ARCHITEKTUR BAUBERATUNG

Unterschrift Architekt

Gemeinde Ziefen

Mutationsplan Nr. 1270

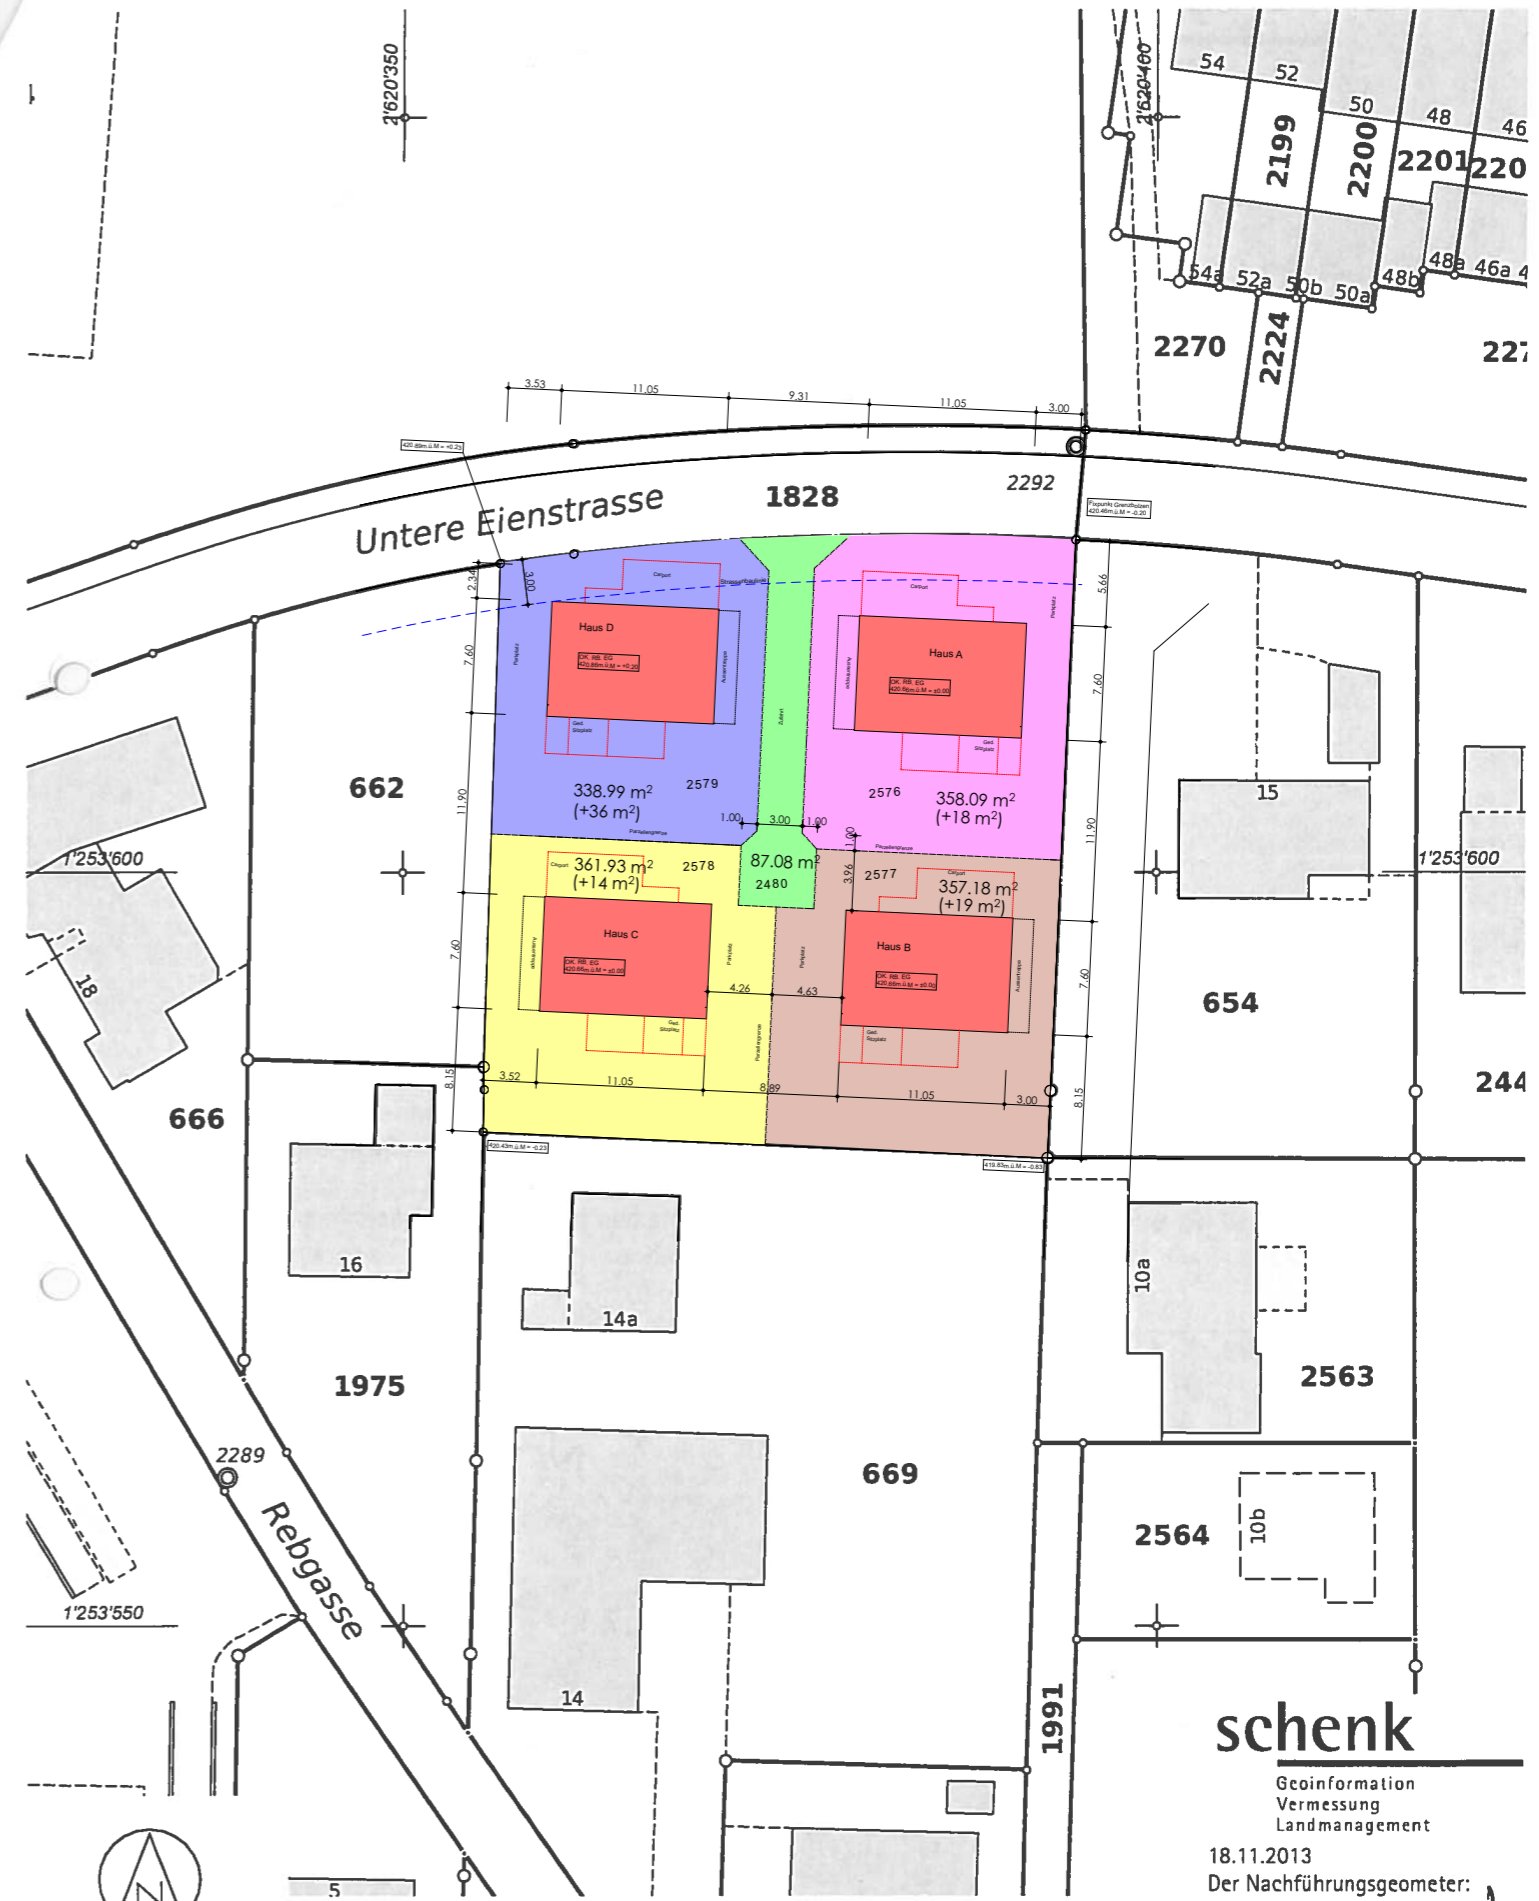

1:500

Vermessungsbüro Schenk AG
Tel: 061 926 96 96

Fax: 061 926 96 97

Gestadeckplatz 6

4410 Liestal

E-Mail: info@schenkgeoinfo.ch

schenk

Geoinformation
Vermessung
Landmanagement

18.11.2013

Der Nachführungsgeometer:

Adrian Preiswerk

Eidg. pat. Ingenieur-Geometer